


ИВАНОВСКАЯ ОБЛАСТЬ. ФУРМАНОВСКИЙ МУНИЦИПАЛЬНЫЙ РАЙОН
Дуляпинское сельское поселение
ПРАВИЛА ЗЕМЛЕПОЛЬЗОВАНИЯ И ЗАСТРОЙКИ

КАРТА ГРАДОСТРОИТЕЛЬНОГО ЗОНИРОВАНИЯ

Населенный пункт: д. Дуляпино

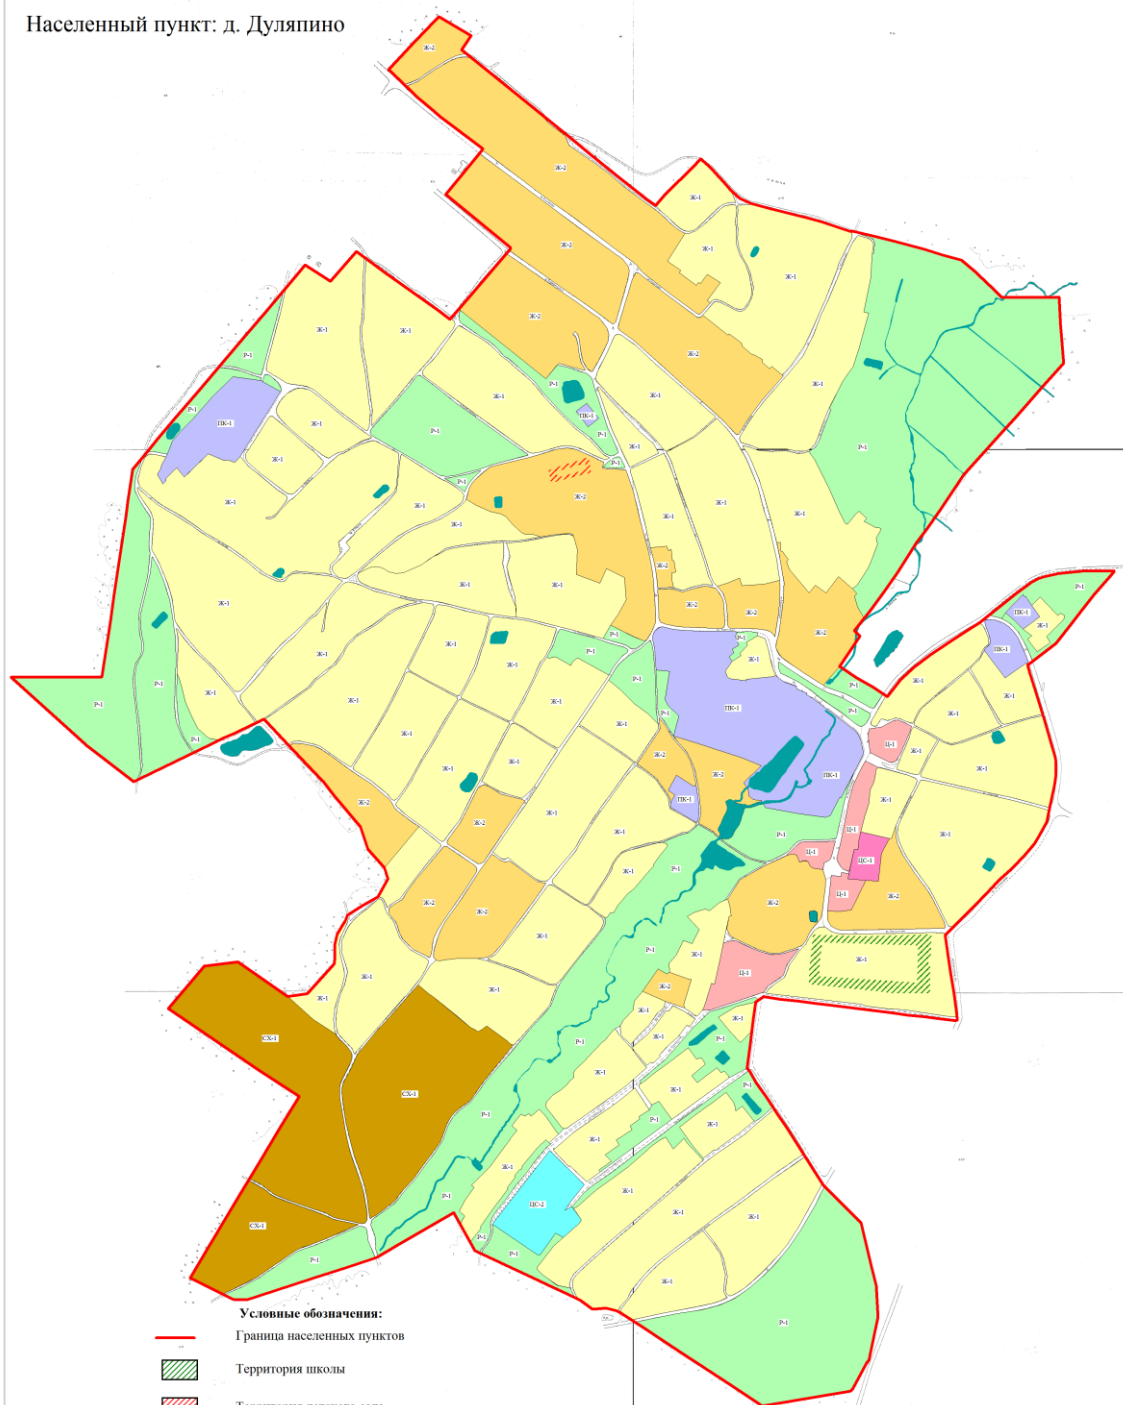

- Условные обозначения:**
- Граница населенных пунктов
 - Территория школы
 - Территория детского сада
- Наименование зон:**
- Ц - 1 - Зона обслуживания и деловой активности местного значения
 - ЦС - 1 - Зона учреждений здравоохранения
 - ЦС - 2 - Зона спортивных сооружений
 - ПК - 1 - Зона производственно - коммунальных объектов V класса вредности
 - Ж - 1 - Зона застройки индивидуальными жилыми домами
 - Ж - 1 - Зона застройки индивидуальными жилыми домами
 - Р - 1 - Зона рекреационно ландшафтных территорий
 - СХ - 1 - Зона сельскохозяйственного использования

						Областной проектный институт "ОБЛПРОЕКТ"					
Генеральный директор						Волк В.В.					
Зам. главного инженера института						Деревинцов Н.А.					
Начальник техн. отдела						Комарова Р.В.					
Исполнители:											
Главный архитектор проекта						Лебедев Г.С.					
Архитектор						Лебедева Е.В.					
Заказ №											
Контракт №											
Заказчик						Администрация Дуляпинского сельского поселения					
Объект						Правила землепользования и застройки Дуляпинского сельского поселения Фурмановского муниципального района Ивановской области					
Наименование чертежа						Карта градостроительного зонирования					
Масштаб		Карта			Карт (всего)		Дата		Гриф секретности		
		Номер	Лист	Листов							
		5	1	1	6		2012		не секретно		